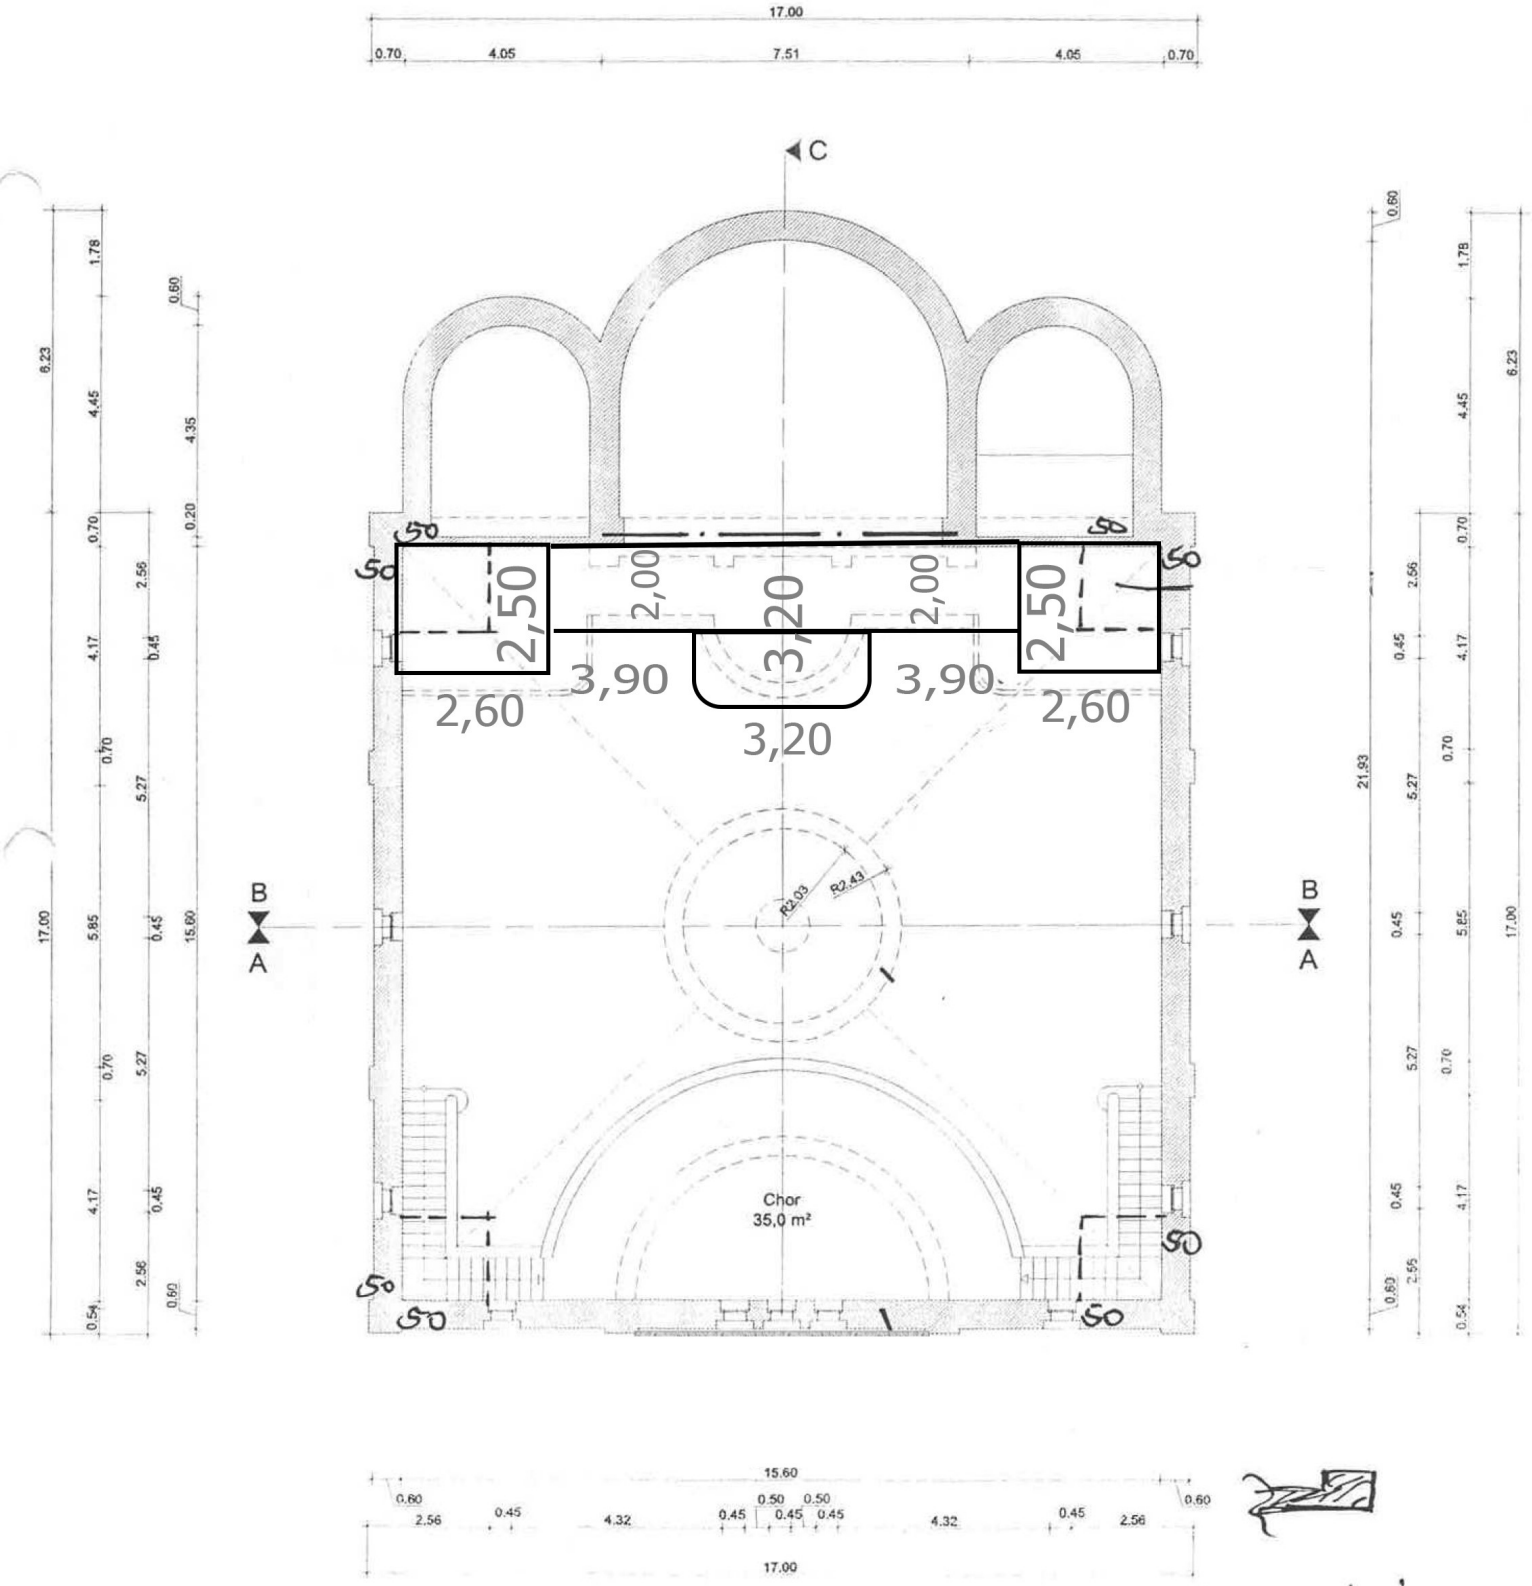
17.00
0.70
4.05
7.51
4.05
0.70
C
B
A
B
A
2,50
2,00
3,20
2,00
2,50
3,90
3,90
2,60
2,60
3,20
R2.03
R2.43
Chor
35,0 m²
50
15.60
0.60
0.50
0.50
0.45
4.32
2.56
17.00

Grundriss